

WELKOM



Vraagprijs  
€ 400.000 k.k.

**Jacobi**  
makelaars



Hendrick Hamelplantsoen 5  
'S-Gravenhage

0348 46 91 71  
[info@jacobimakelaars.nl](mailto:info@jacobimakelaars.nl)  
[www.jacobimakelaars.nl](http://www.jacobimakelaars.nl)

# Jacobi makelaars, drie dames die je helpen op weg naar je Thuis!



Als woningzoekende ben je op zoek naar het passende tweede velletje om je heen! Of dit nu al in een compleet gemoderniseerde woning is of dat je je eigen sfeer er nog in mag gaan maken, iedereen zoekt in een woning een nieuw Thuis! Wij hopen dat we met deze woning je nieuwe Thuis kunnen bieden.

Met de grootste zorg en inzet hebben wij samen met de verkoper, een professionele woningfotograaf & een NEN-2580 meetrapport deze brochure voor je tot stand gebracht. Wij hopen dan ook dat dit voorafgaand aan de bezichtiging een handvat geeft om vast een goed gevoel te krijgen bij de woning, maar dat het ook na de bezichtiging een goede leidraad is om op verder te kunnen borduren en zo te kunnen overwegen of dit huis een Thuis kan zijn!

Als team doen wij er alles aan je te informeren over de woning, zo kun je Hedy per e-mail ([info@jacobimakelaars.nl](mailto:info@jacobimakelaars.nl)) of per telefoon (0348-46 91 71) bereiken voor de vragen rondom het inplannen of verzetten van een afspraak. Onze kandidaat makelaar Laura of register makelaar / register taxateur Lisette zullen bij de bezichtiging aanwezig zijn en dan de ins en outs van de woning bespreken en je begeleiden tijdens de rondgang door de woning. Huiver ook niet om ze na die tijd te bellen (Laura 06 22 007 666 en Lisette 06 23 122 484) of mailen ([laura@jacobimakelaars.nl](mailto:laura@jacobimakelaars.nl) of [lisette@jacobimakelaars.nl](mailto:lisette@jacobimakelaars.nl)) om vragen die nadien opkomen te laten beantwoorden.

Al met al hopen we je mede namens de verkoper(s) te mogen verwelkomen in het huis en wellicht volgen er nog meer bezichtigingen of bezoeken om het uiteindelijk je Thuis te kunnen maken!

Hartelijke groet, team Jacobi makelaars



**V.l.n.r.:** Laura de Goeij, Lisette den Oudsten-Baas, Hedy van Vliet





# KENMERKEN

Woonoppervlakte	94 m <sup>2</sup>
Inhoud	345 m <sup>3</sup>
Bouwjaar	1982
Aantal kamers	3
Aantal slaapkamers	2









# OMSCHRIJVING

Ontdek dit goed onderhouden begane grond appartement met een praktische indeling en een gunstige ligging. Met zowel een zonnige voortuin als een groene achtertuin biedt deze woning volop mogelijkheden om te genieten van het buitenleven.

## Indeling:

Bij binnenkomst sta je in de hal, die toegang geeft tot alle vertrekken. Vanuit de hal bereik je direct de nette badkamer, het separate toilet, praktische vaste kast en de meterkast. Aansluitend kom je in de leefkeuken met een rechte keukenopstelling, een fijne plek om te koken en samen te eten. Verder leidt de hal naar een eerste ruime slaapkamer, gevolgd door de lichte woonkamer met toegang tot de fraai aangelegde voortuin. Aan de achterzijde bevindt zich nog een tweede, royale slaapkamer die directe toegang biedt tot de groene achtertuin. Middels de achterom vanuit de achtertuin bereik je een royale speeltuin. Door de speeltuin heb je een vrije en autoluwe ligging aan de achterzijde.

De voortuin is perfect om overdag van de zon te genieten, terwijl de achtertuin een rustige plek biedt met ochtendzon. Achter in de tuin staat een houten berging met elektra, ideaal voor het opbergen van bijvoorbeeld fietsen of gereedschap.

## Locatie:



Dit charmante appartement bevindt zich in de gewilde wijk 'Bezuidenhout'. Deze buurt biedt een ideale combinatie van een centrale ligging en een sfeervolle, dorpse ambiance. Voorzieningen zoals treinstations Laan van NOI en Den Haag Centraal, trams, bussen en de Randstadrail zijn op korte loopafstand bereikbaar. Met de auto? Binnen enkele minuten rijd je de A4, A12 of A13 op. Voor de dagelijkse boodschappen kun je terecht in de levendige Theresiastraat, en voor een uitgebreid dagje shoppen bezoek je eenvoudig de binnenstad van Den Haag of het nabijgelegen Mall of the Netherlands, het grootste winkelcentrum van Nederland. Op zoek naar natuur en ontspanning? Het prachtige Haagse Bos ligt om de hoek, perfect voor een rustige wandeling of om even helemaal tot jezelf te komen.

## Samenvatting:


- Heerlijke voor- en achtertuin met altijd een zonnig of een schaduwplekje
- Toegankelijk voor ouderen en mindervaliden
- Volledig voorzien van dubbele beglazing
- Actieve VvE, kosten per maand € 97,21
- Verwarming middels stadsverwarming
- Warmwater middels cv-ketel merk Intergas jaartal 2020
- Erfpacht is eeuwigdurend afgekocht
- Gelegen in de populaire wijk 'Bezuidenhout', met uitstekende voorzieningen en bereikbaarheid

Nieuwsgierig geworden naar dit leuke appartement? Neem contact met ons op voor een bezichtiging!





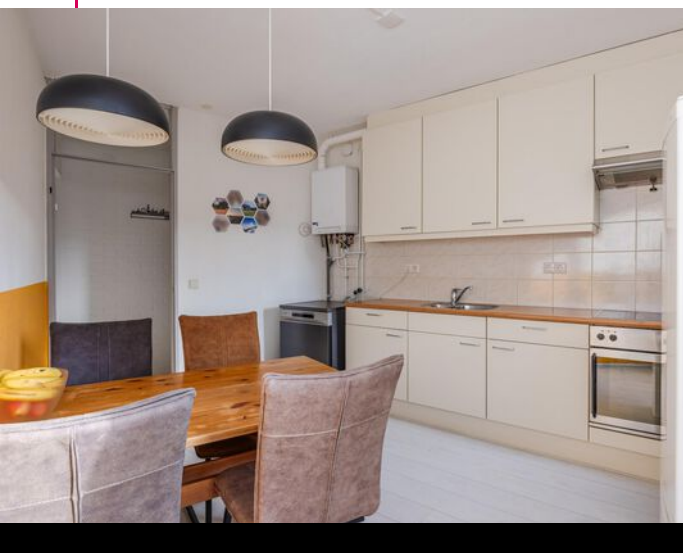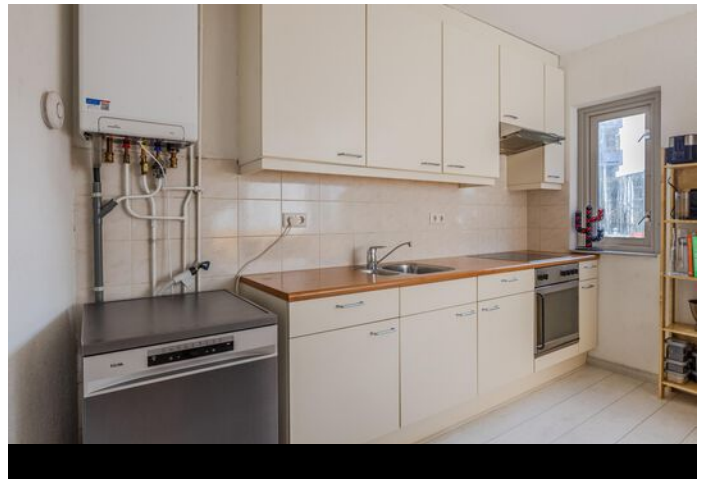







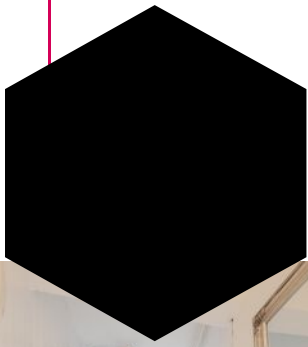



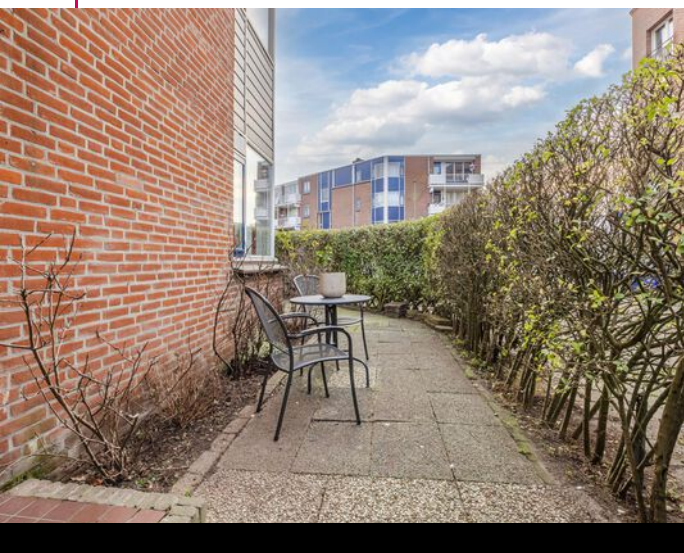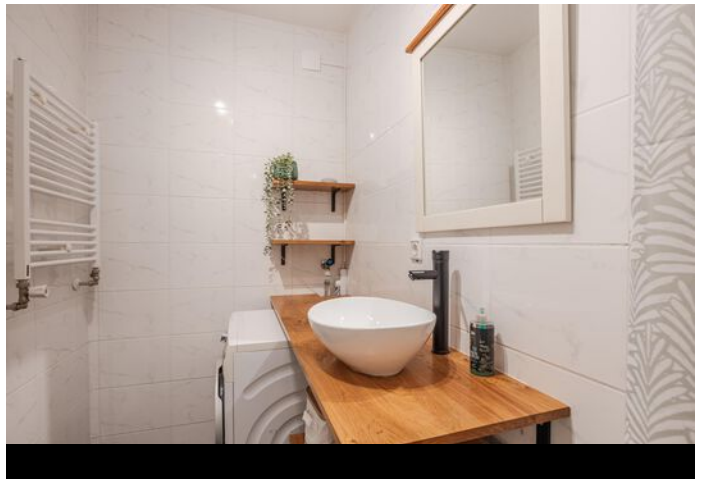



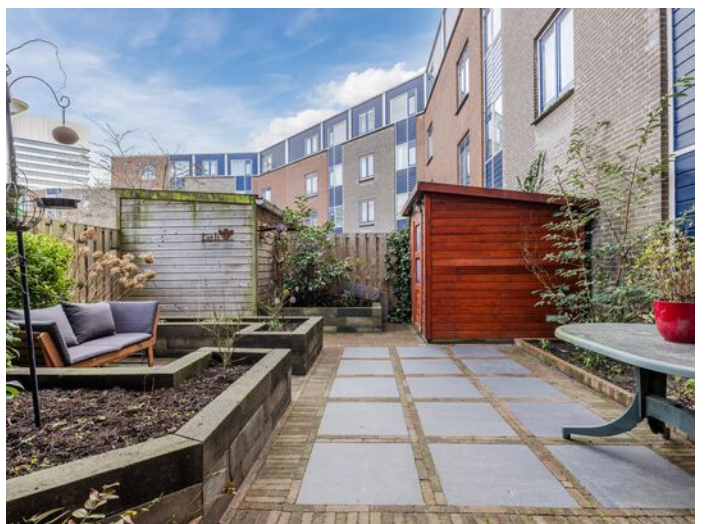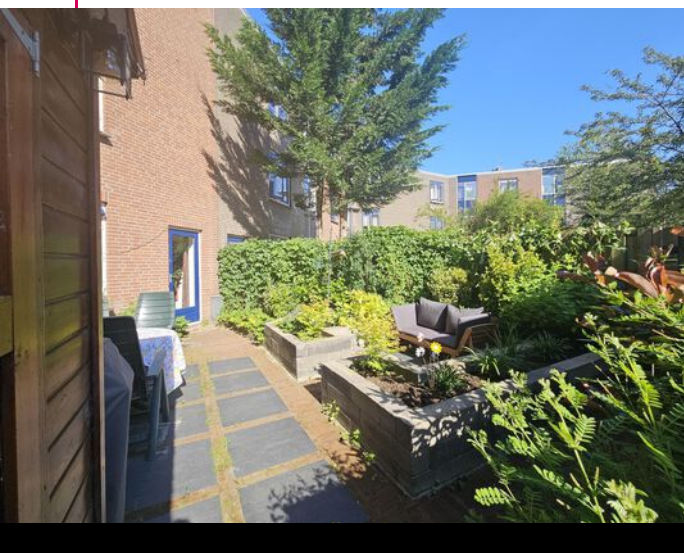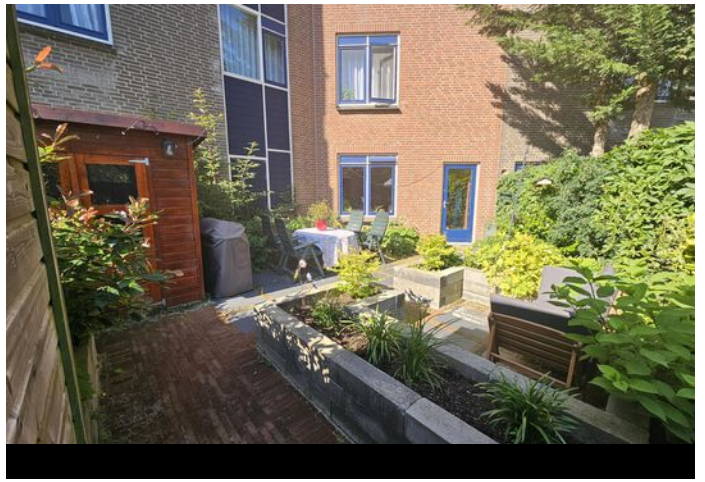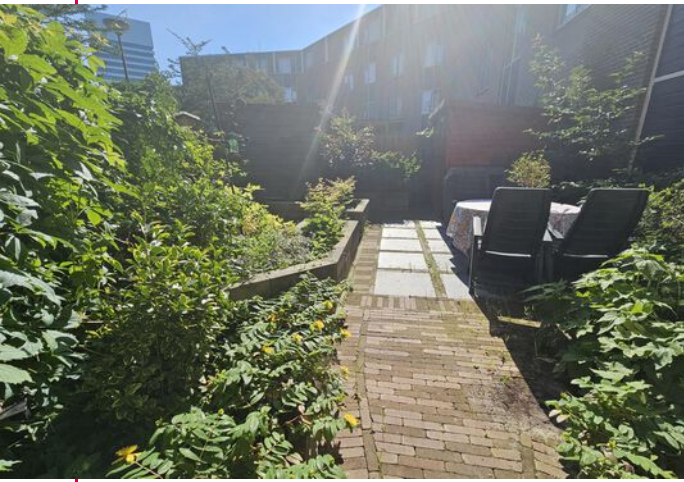













# Plattegrond








# Plattegrond






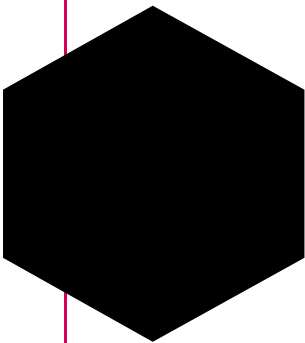

# Kadastrale kaart

Kadastrale kaart Uw referentie: ---

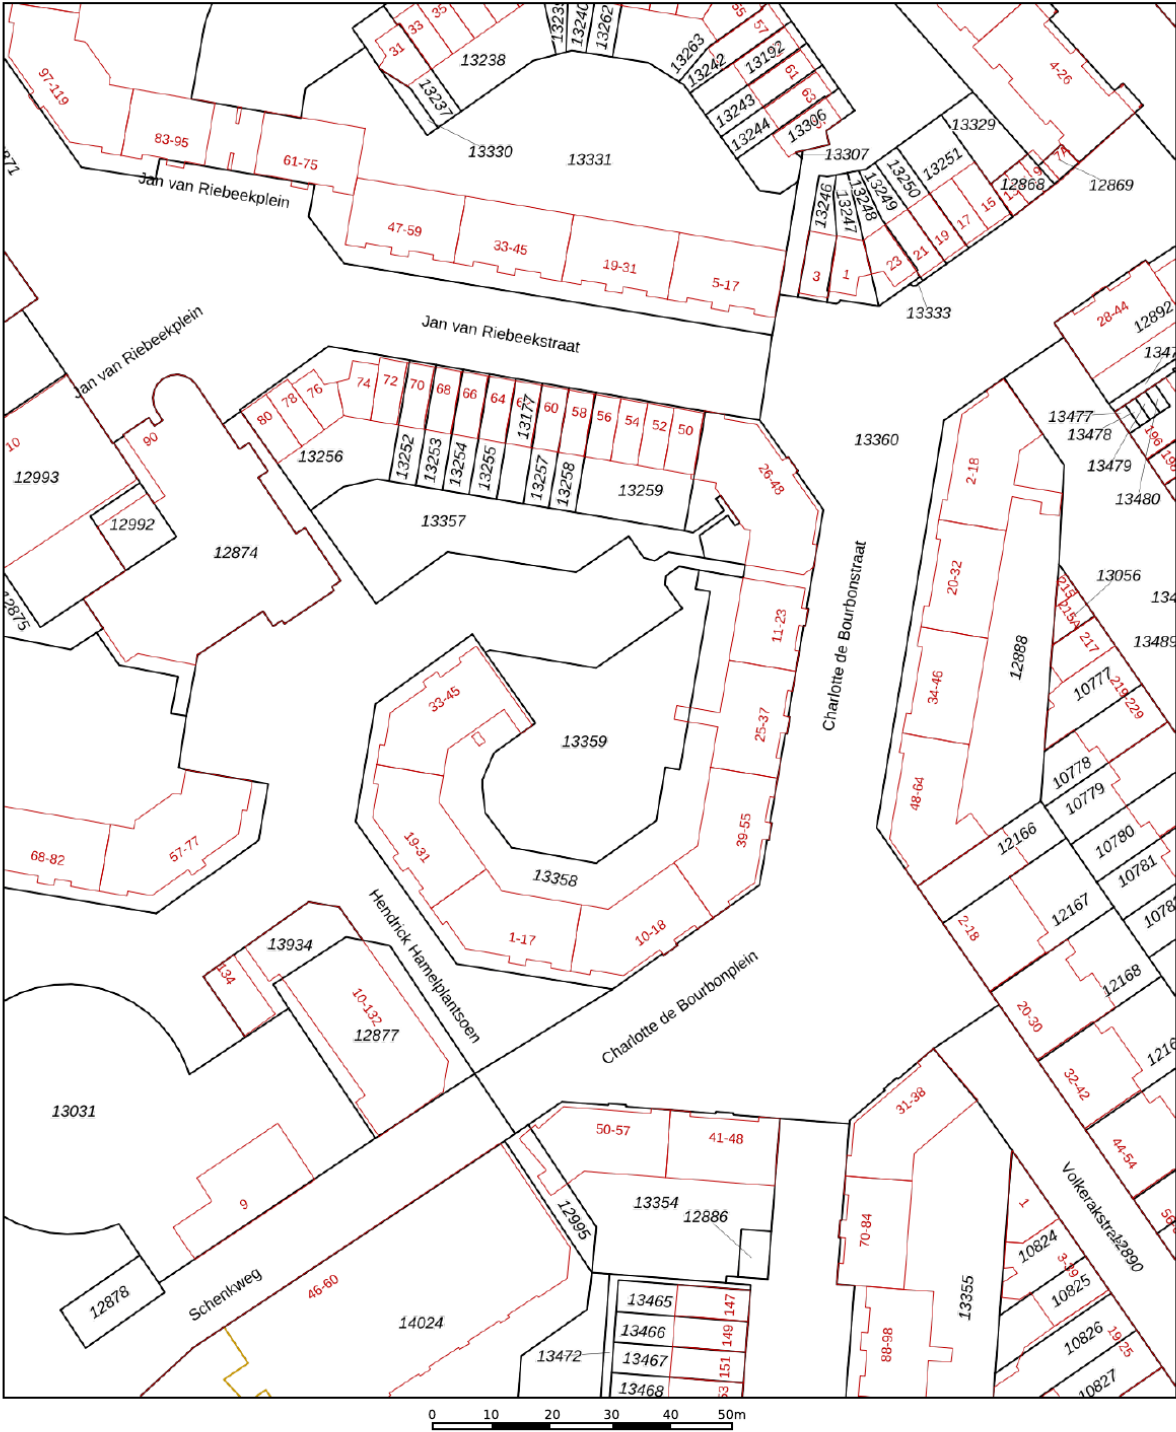

12345  
25

— Vastgestelde kadastrale grens  
— Voorlopige kadastrale grens  
— Administratieve kadastrale grens  
— Bebouwing

Deze kaart is noordgericht  
Perceelnummer  
Huisnummer  
Vastgestelde kadastrale grens  
Voorlopige kadastrale grens  
Administratieve kadastrale grens  
Bebouwing

Schaal 1: 1000

Kadastrale gemeente 's-Gravenhage  
Sectie R  
Perceel 13358




Aan dit uittreksel kunnen geen betrouwbare maten worden ontleend.  
De Dienst voor het kadaster en de openbare registers behoudt zich de intellectuele  
eigendomsrechten voor, waaronder het auteursrecht en het databankenrecht.

Voor een eensluidend uittreksel, geleverd op 9 januari 2025  
De bewaarder van het kadaster en de openbare registers


kadaster



# Locatie op de kaart

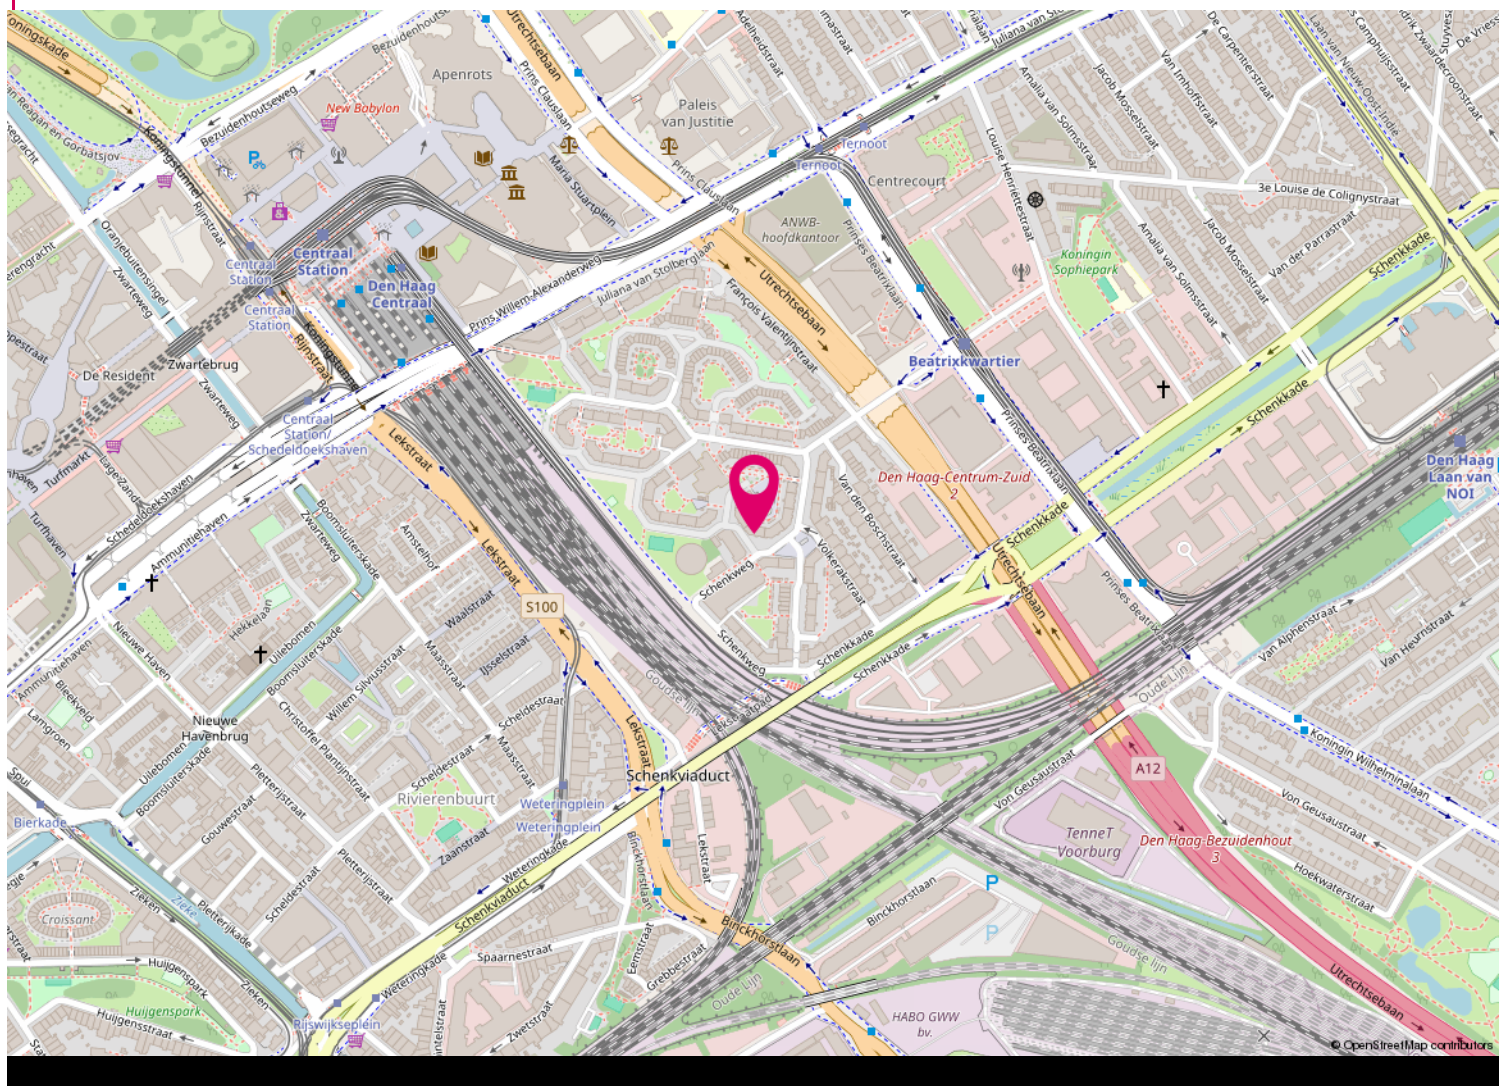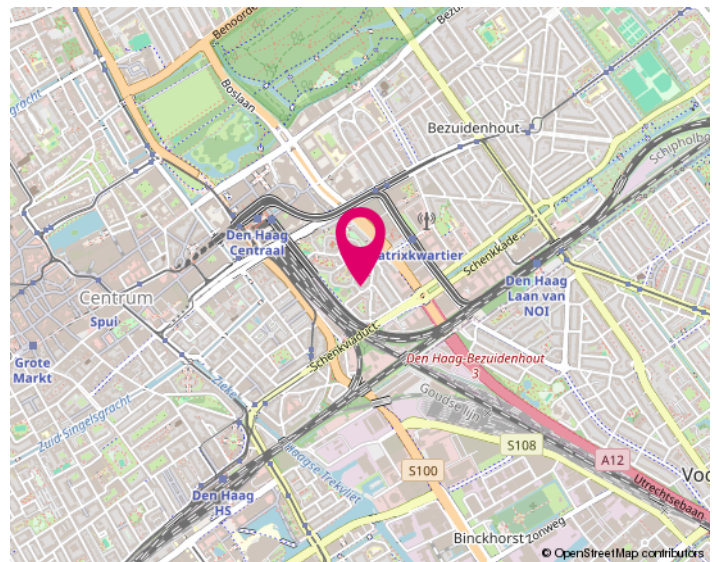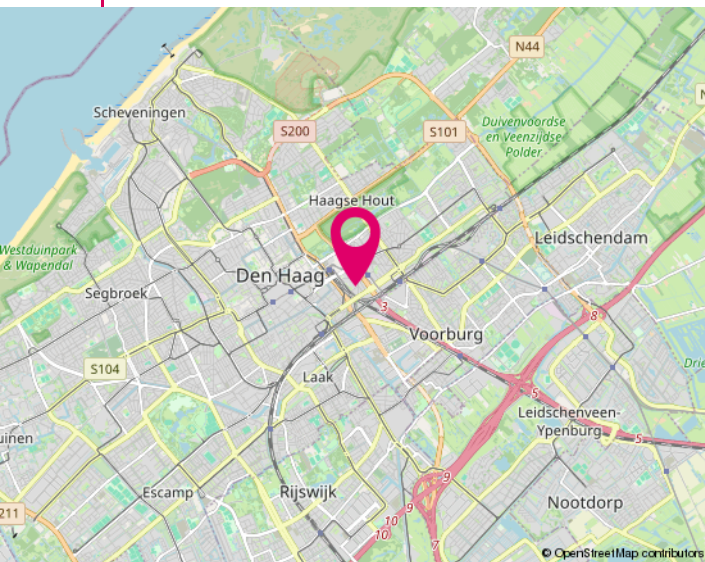




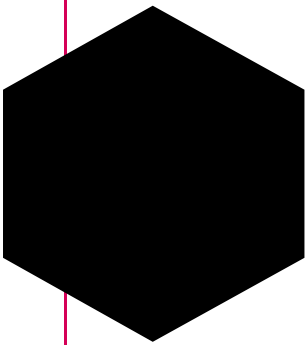

# Lijst van zaken

	Blijft achter	Gaat mee	Ter overname
Woning - Interieur			
Verlichting, te weten			
- losse (hang)lampen			X
- lampen slaapkamer blijven achter	X		
(Losse)kasten, legplanken, te weten			
- Kasten grote slaapkamer			X
- Kasten kantoor			X
Raamdecoratie/zonwering binnen, te weten			
- gordijnrails	X		
- gordijnen	X		
Vloerdecoratie, te weten			
- laminaat	X		
Woning - Keuken			
Keukenblok (met bovenkasten)	X		
Keuken (inbouw)apparatuur, te weten			
- kookplaat	X		
- (gas)fornuis	X		
- afzuigkap	X		
- magnetron		X	
- oven	X		
- koel-vriescombinatie			X
- vaatwasser			X
- koffiezetapparaat		X	
Woning - Sanitair/sauna			
Toilet met de volgende toebehoren			
- toilet	X		
- toilethouder	X		
- toiletborstel(houder)	X		
- fontein	X		




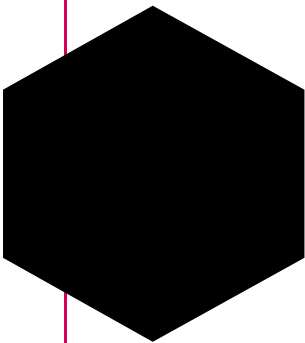

# Lijst van zaken

	Blijft achter	Gaat mee	Ter overname
Badkamer met de volgende toebehoren			
- douche (cabine/schermb)	X		
- wastafel	X		
- wastafelmeubel	X		
- toiletkast	X		
- toilet	X		
- toilethouder	X		
- toiletborstel(houder)	X		
Woning - Exterieur/installaties/veiligheid/energiebesparing			
Brievenbus	X		
(Voordeur)bel	X		
(Veiligheids)sloten en overige inbraakpreventie	X		
Rookmelders	X		
(Klok)thermostaat	X		
Telefoonaansluiting/internetaansluiting	X		
Waterslot wasautomaat		X	
Warmwatervoorziening, te weten			
- CV-installatie	X		
Tuin - Inrichting			
Tuinaanleg/bestrating	X		
Beplanting	X		
Tuin - Bebouwing			
Tuinhuis/buitenberging	X		
Kasten/werkbank in tuinhuis/berging		X	



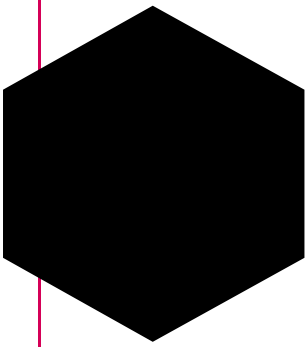

# Informatie voor kopers

Alle informatie is door ons met de nodige zorgvuldigheid samengesteld. Onzerzijds wordt echter geen enkele aansprakelijkheid aanvaard voor enige onvolledigheid, onjuistheid of anderszins, dan wel de gevolgen daarvan. Alle opgegeven maten en oppervlakten zijn indicatief. Hieronder geven wij een beknopte toelichting op niet-alledaagse termen en gebruiken.

## Onderzoekplicht

Als koper heb je een onderzoekplicht. Je dient daarom de voor jou van belang zijnde aspecten goed na te gaan. Ook kun je een bouwkundige keuring laten uitvoeren en inlichtingen bij de gemeente inwinnen. Het beste - vinden wij - kun je je laten bijstaan door een eigen (NVM) aankoopmakelaar.

## Bieden

De gestelde vraagprijs is een uitnodiging tot het doen van een bod. Onderhandelingen lopen altijd via ons, de makelaar van de verkoper. Zodra partijen het eens zijn over de belangrijkste punten zoals koopsom, de opleveringsdatum en ontbindende voorwaarden, dan wordt dit door ons vastgelegd in een koopovereenkomst (conform het standaardmodel van de NVM).

## Kosten koper (k.k.)

Dit houdt in dat alle bijkomende kosten van de juridische overdracht voor rekening van de koper zijn. Hieronder vallen de overdrachtsbelasting (2% van de koopsom), de notariskosten en kadasterkosten. Daarnaast, maar deze vallen niet onder het begrip k.k., kunnen er ook kosten zijn voor de hypotheekakte, afsluitprovisie hypotheek, bouwkundige keuring, taxatiekosten en eventueel die van de eigen (NVM) aankoopmakelaar.

**N.B.: Wij treden op als makelaar van de verkoper. Jij, als koper, bent ons derhalve geen courtage verschuldigd.**

## Ontbindende voorwaarden

Als koper zal je veelal een hypotheek willen afsluiten. Je krijgt als ontbindende voorwaarden financiering zes weken de tijd om jouw financiering te regelen. Krijg je geen offerte van de bank binnen de gestelde termijn, dan kun je de koopovereenkomst kosteloos ontbinden. Je dient dit dan wel schriftelijk (en met een aanvraagformulier en afwijzing) aan ons te melden vóór het verstrijken van deze periode. Ook indien je de woning bouwkundig wilt laten keuren, kan daar een ontbindingsclausule voor worden opgenomen. Het keuren kan ook binnen de drie dagen bedenktijd.

## Clausule

Afhankelijk van de bouwperiode, soort object, de eigendomsduur en prijsklasse kunnen extra clausules van toepassing zijn voor een bepaald object. Te denken valt aan de ouderdomsclausule, asbestclausule, huisvestigingsvergunning, geen bewoning verkocht en de regeling overdrachtsbelasting. Wij geven je hier graag meer uitleg over of het bij dit object van toepassing is.

## Noot

- \* De koopovereenkomst komt pas tot stand na ondertekening daarvan door beide partijen.
- \* Koper heeft wettelijk drie dagen bedenktijd na ondertekening van de koopovereenkomst.
- \* Koper stort binnen zeven weken een waarborgsom (of zorgt voor een bankgarantie) tot nakoming van zijn verplichtingen. Dit betreft 10% van de koopsom.
- \* Tenzij anders dan tevoren bepaald, wijst de koper de notaris aan voor de transportakte. Notariële en feitelijke levering vinden op één dag plaats en ook per die datum gaan de baten en lasten over op de nieuwe eigenaar.





### Zoeken & vinden met hulp

Wil je ook graag als één van de eersten op de hoogte gebracht worden van het nieuwste aanbod? Dat kan en wel met de gratis zoekopdracht! Je ontvangt dan per mail het nieuwste aanbod, welke voldoet aan jouw criteria, van alle makelaars in de omgeving. Om je hiervoor in te schrijven kun je terecht op onze internetsite [www.jacobimakelaars.nl](http://www.jacobimakelaars.nl). Uiteraard kun je ook bellen met ons kantoor om jouw zoekcriteria persoonlijk te bespreken.

En dan komt ineens je droomhuis voorbij, hoe pak je het dan aan? Ook hier kunnen wij je bij helpen, nu als jouw aankoopmakelaar!

In deze verhitte woningmarkt is enige snelheid vereist. Maar om geen overhaaste beslissing hierin te maken helpen wij jou graag om het hoofd koel te houden. Als onafhankelijke aankoopmakelaar zijn wij jouw persoonlijke adviseur en belangenbehartiger. Wij begeleiden je in het hele aankoopproces, o.a. gaan wij mee met een bezichtiging van de woning, beoordelen wij de waarde van de woning en doen onderzoek naar alle relevante aspecten van het huis, prijsonderhandelingen en we controleren de opgestelde koopovereenkomst. Zelf ben je immers emotioneel betrokken bij het kopen van het nieuwe tweede 'velletje' om je heen, maar wij zijn professioneel betrokken en kunnen je een rationeel advies geven. Interesse? Wij maken graag een vrijblijvende afspraak om één en ander nader uit te leggen.

### Het financiële plaatje

Bij het kopen van een woning komt er veel op je af. Eén van de zaken die waarschijnlijk geregeld moet worden is de financiering. Over het algemeen is een hypotheek een zeer langdurige leningsovereenkomst waar veel op het spel staat. Een degelijk en bij jou passend advies is de basis voor jouw keuze. Tussenpersoon Finn Adviseurs BV helpt jou daar graag bij. Ze kunnen bij veel geldverstrekkers op zoek gaan naar de best passende financiering voor jouw situatie. Mocht je benieuwd zijn naar de mogelijkheden wees vrij om contact met ze op te nemen 0348 - 471939.

### Onze diensten / wat wij doen

- Woningmakelaardij; verkoop/aankoop, huur/verhuur, nieuwbouw, taxaties
- Bedrijfsmatige onroerende goed
- Landelijk en Agrarisch onroerend goed
- Rentmeesterschap en beheer
- Taxatie van alle hierboven genoemde zaken



# INTERESSE

in deze woning?



Neem dan gerust contact met ons op.  
Wij helpen je graag verder.

Hoogstraat 58  
3417 HD Montfoort  
0348 46 91 71  
[info@jacobimakelaars.nl](mailto:info@jacobimakelaars.nl)  
[www.jacobimakelaars.nl](http://www.jacobimakelaars.nl)